


PLUM
 PLAN LOCAL D'URBANISME
 METROPOLITAIN

**PROPOSITION DE
 TRAME VERTE & BLEUE
 COMMUNE DE LA GAUDIE**

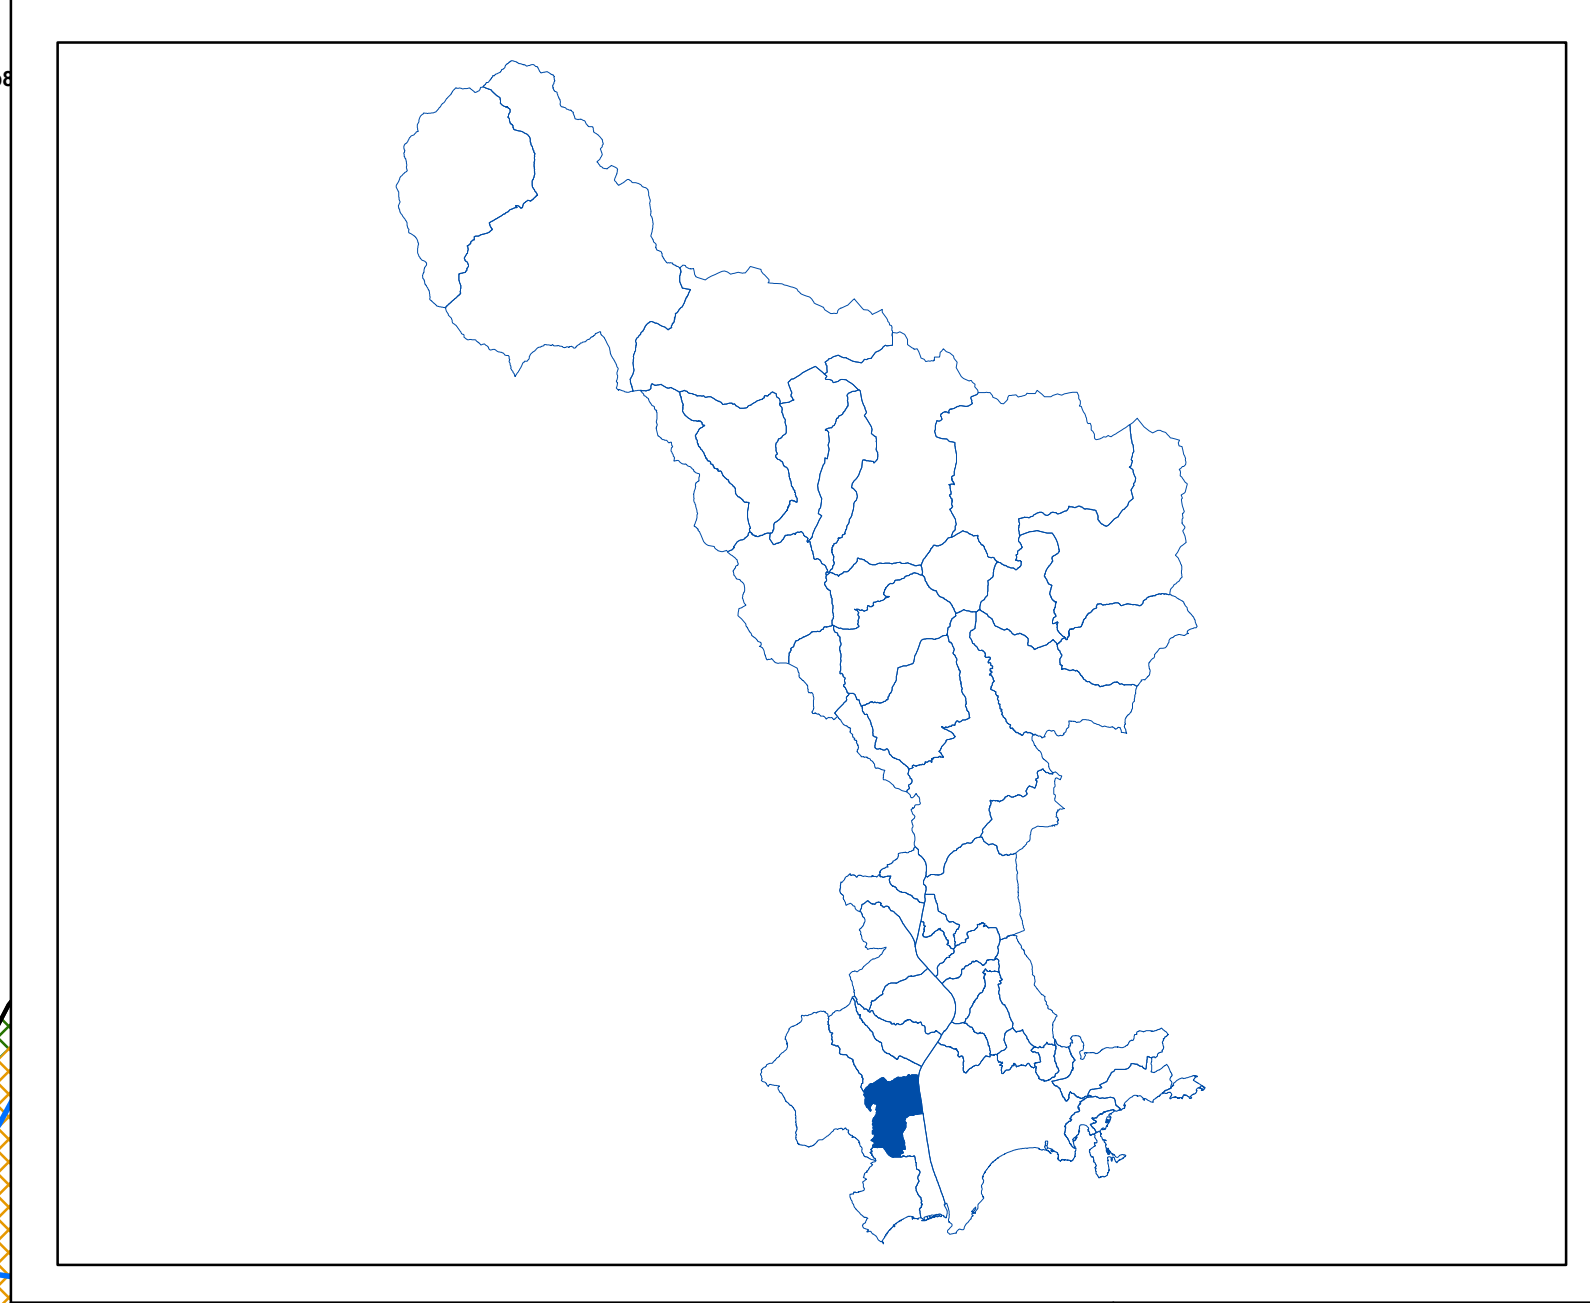

TRAME VERTE		TRAME BLEUE	
Zone 1 - Enjeu écologique très fort : Corridors	Zone 4 Enjeu écologique en milieux anthropisés ou en développement	Cours d'eau (fleuves, rivières, vallons)	Zones humides
Réservoirs de biodiversité		Relais écologiques (canaux, fossés)	Réservoir de biodiversité marine
Zone 2 Enjeu écologique fort	Relais paysager avec rôle écologique potentiel		
Zone 3 Enjeu écologique secondaire			

400 200 0 400 Mètres

ÉCHELLE : 1 / 5 000