

Format: A0

SASU «GEOTOPO-CONSEILS»
Siège social : 5 Rue des fleurs 06670 BAGES Tél : 06 16 46 66 22 Email : contact@geotopo-conseils.fr

DEPARTEMENT DES ALPES MARITIMES
Commune de La Gaude et St-Laurent du Var

ALDE
Association du Lotissement du Domaine de l'Etoile
Association Libre - Loi du 21 juin 1865

SITE DE LA GAUDE

PROJET REMBLAI VALLON
" Domaine de l' ALDE "

Vue en plan et coupes


ECHELLE : 1/500

Coordonnées rattachées au système : RGF93 - CC44
Le nivellement est rattaché : NGF - LGN: 69

Ref : AF-49-2019

DATES	MODIFICATIONS	Indice
12-03-2020	Etre émission	Indice : A
	Levè terrain par : P.B Dessiné par : P.B Vérifié par : C.B Fichier CAD : Projet remblai vallon ind A.dwg REPRODUCTION RESERVEE	A

Format : A0

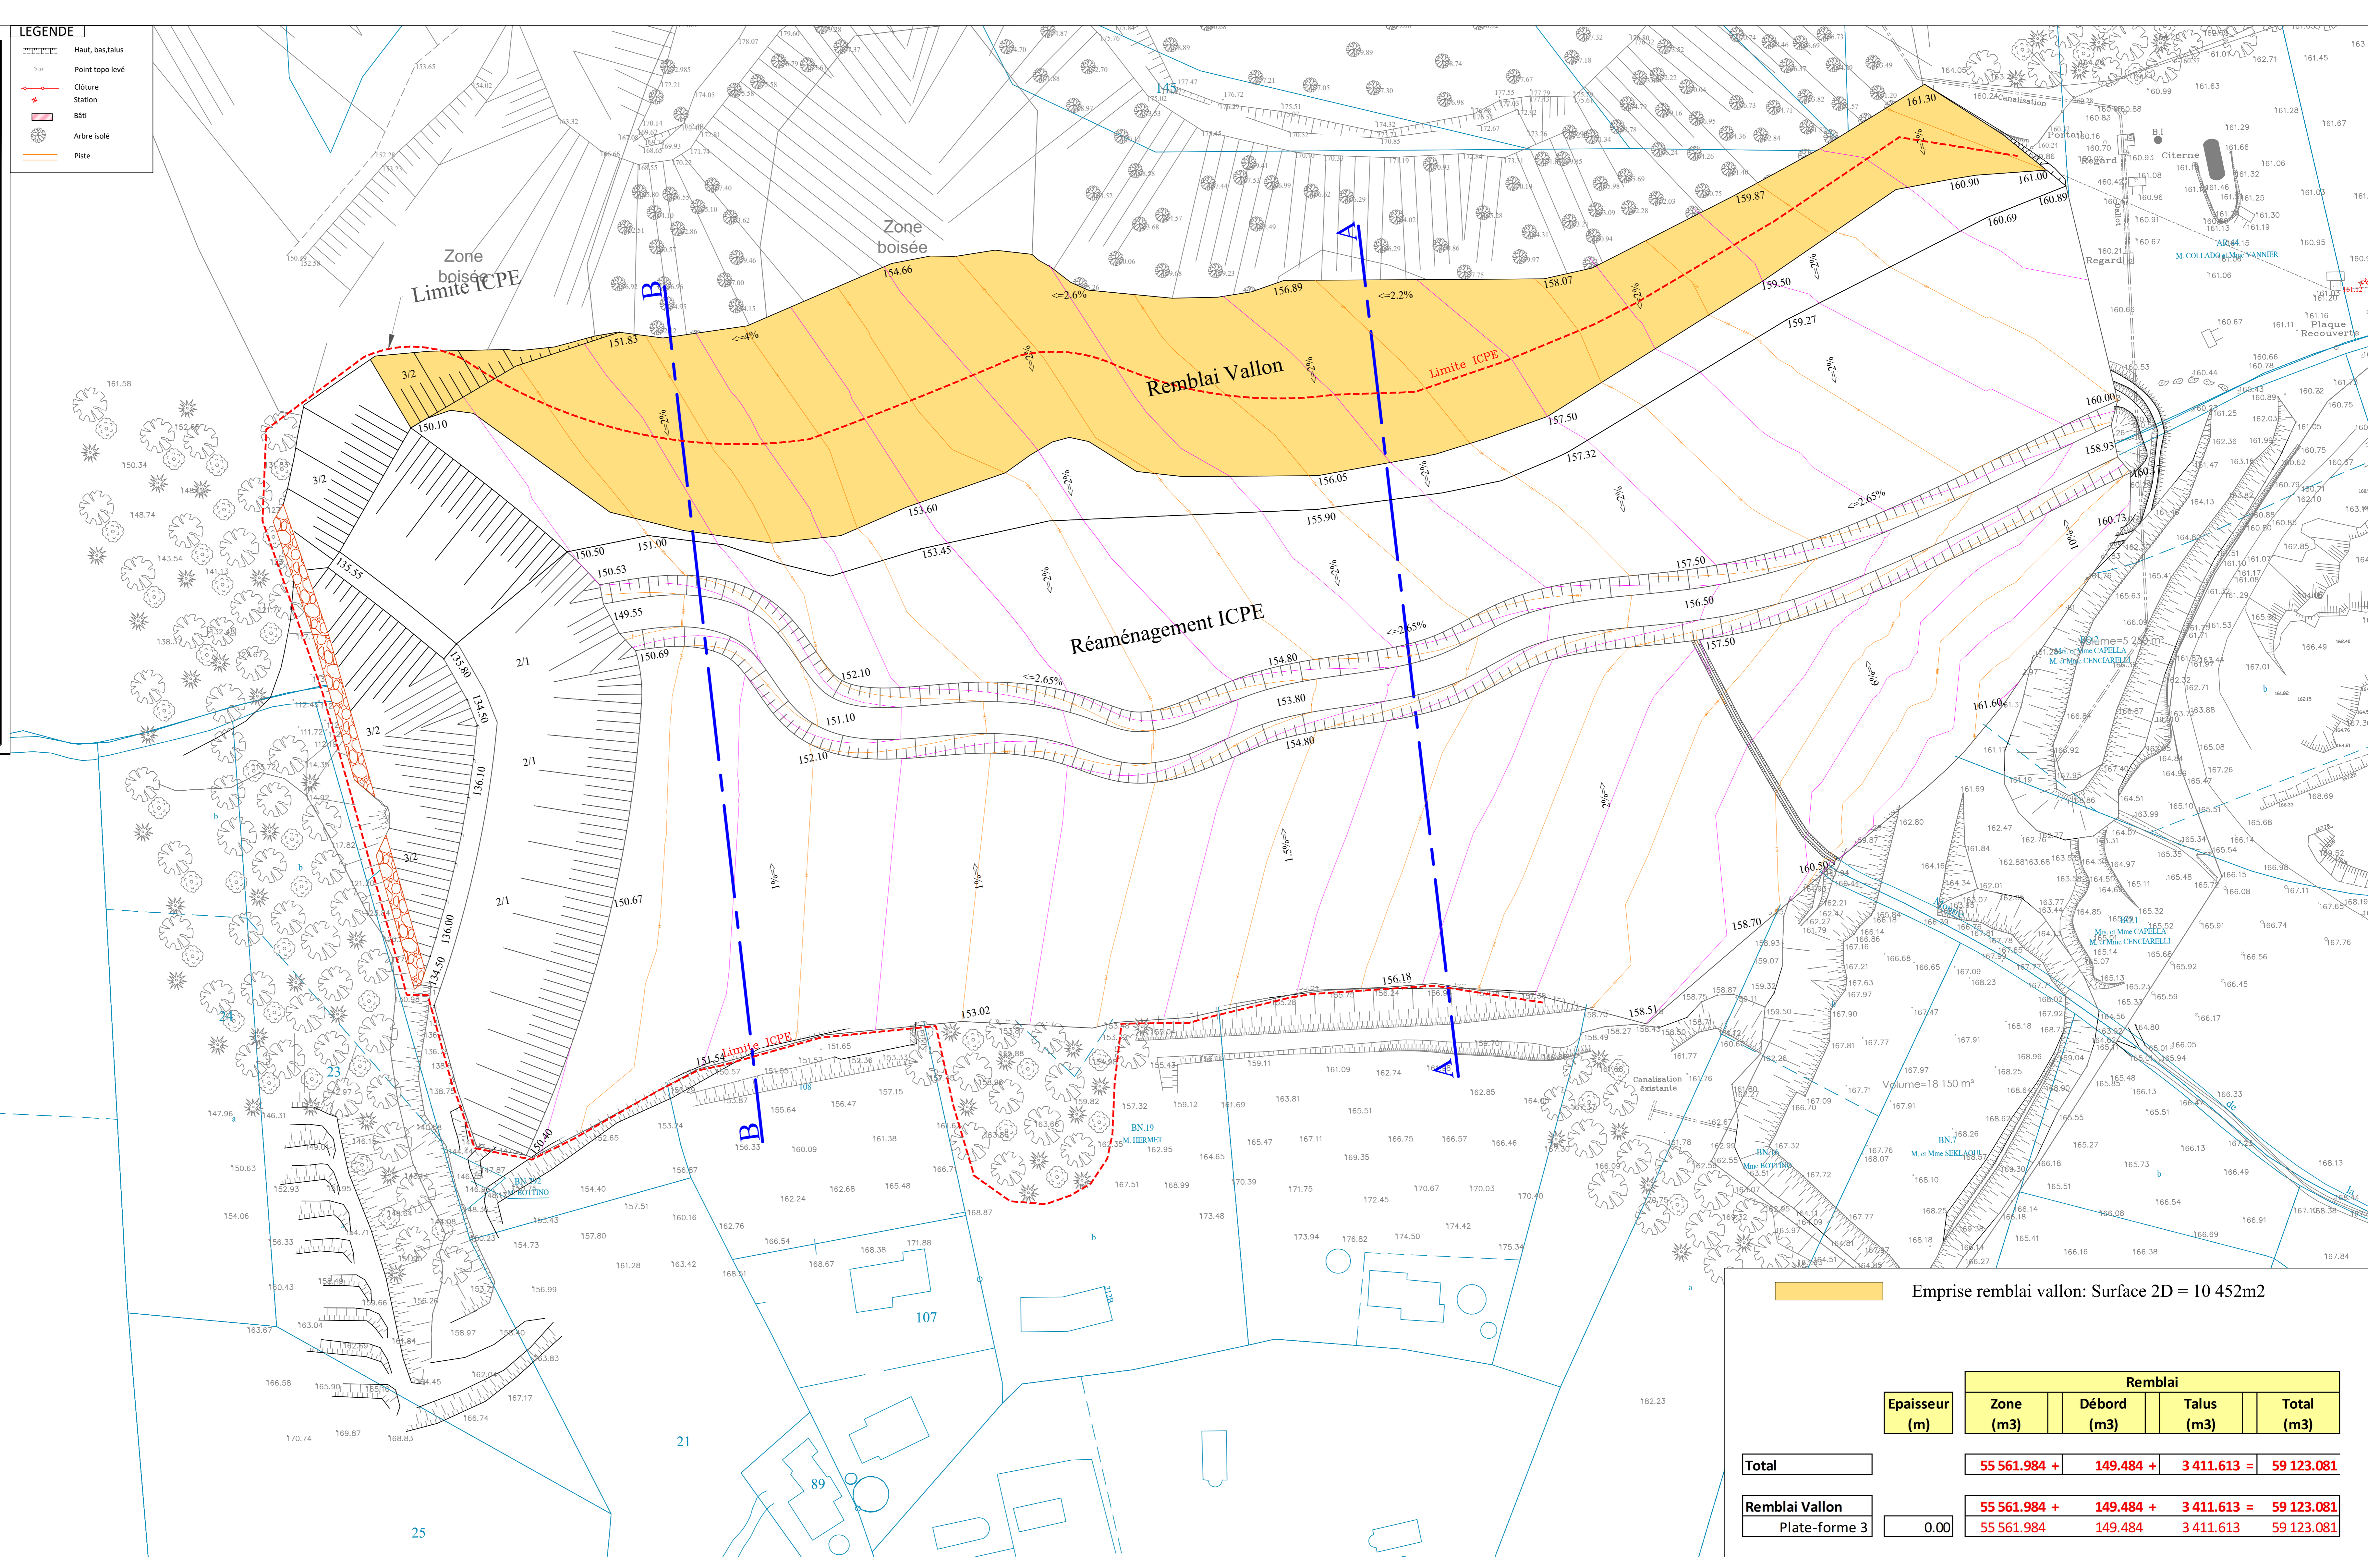

Emprise remblai vallon: Surface 2D = 10 452m²

Epaisseur (m)	Remblai			
	Zone (m ³)	Débord (m ³)	Talus (m ³)	Total (m ³)
Total	55 561.984 +	149.484 +	3 411.613 =	59 123.081
Remblai Vallon	55 561.984 +	149.484 +	3 411.613 =	59 123.081
Plate-forme 3	0.00			

